

ΕΦΗΜΕΡΙΣ ΤΗΣ ΚΥΒΕΡΝΗΣΕΩΣ
ΤΗΣ ΕΛΛΗΝΙΚΗΣ ΔΗΜΟΚΡΑΤΙΑΣ

ΑΘΗΝΑ 31 ΙΟΥΛΙΟΥ 1987	ΤΕΥΧΟΣ ΤΕΤΑΡΤΟ	ΑΡΙΘΜΟΣ ΦΥΛΛΟΥ 717

ΠΕΡΙΕΧΟΜΕΝΑ

ΑΠΑΛΛΟΤΡΙΩΣΕΙΣ
ΑΠΟΦΑΣΕΙΣ
Κήρυξη αναγκαστικής απαλλοτρίωσης στην Κοινότητα Εξοχής Ν. Θεσσαλονίκης. 1

ΠΟΛΕΟΔΟΜΙΑ
ΔΙΑΤΑΓΜΑΤΑ
Έγκριση πολεοδομικής μελέτης περιοχής «Αγ. Δημητρίου – Αυλίζας (Α και Β) του Δήμου Αχαρνών (Ν. Αττικής). 2

ΑΠΑΛΛΟΤΡΙΩΣΕΙΣ
ΑΠΟΦΑΣΕΙΣ

Αριθ. 697 (1)

Κήρυξη αναγκαστικής απαλλοτρίωσης στην Κοινότητα Εξοχής Ν. Θεσσαλονίκης.

Ο ΠΡΟΕΔΡΟΣ ΤΗΣ ΚΟΙΝΟΤΗΤΑΣ ΕΞΟΧΗΣ ΘΕΣΣΑΛΟΝΙΚΗΣ

Το Κοινοτικό Συμβούλιο Εξοχής Θεσσαλονίκης με την 57/87 απόφασή του, αποφασίζει για λόγους δημόσιας ωφέλειας και πιο συγκεκριμένα για τη δημιουργία χώρου πρασίνου, καθώς και για τη διευκόλυνση έργων σχετικών με την ύδρευση και το αποχετευτικό δίκτυο, όπως επίσης και για τον εξωραϊσμό της περιοχής, σύμφωνα με τα άρθρ. 243.244 του Π.Δ. 76/1985, την αναγκαστική απαλλοτρίωση 97 τ.μ., ιδιοκτησίας 57 τ.μ. του Δημητρίου Πετρόπουλου και 40 τ.μ. του Μητσάκη Χρήστου.

Η απόφαση αυτή να δημοσιευθεί στην Εφημερίδα της Κυβερνήσεως.

Εξοχή Θεσ/νίκης, 14 Ιουλίου 1987
Ο Πρόεδρος
ΖΑΧΟΣ ΠΑΝΑΓΙΩΤΗΣ

ΠΟΛΕΟΔΟΜΙΑ
ΔΙΑΤΑΓΜΑΤΑ

Αριθ. Γ.32395 (2)

Έγκριση πολεοδομικής μελέτης περιοχής «Αγ. Δημητρίου – Αυλίζας (Α και Β) του Δήμου Αχαρνών (Ν. Αττικής).

Ο ΠΡΟΕΔΡΟΣ ΤΗΣ ΕΛΛΗΝΙΚΗΣ ΔΗΜΟΚΡΑΤΙΑΣ

Έχοντας υπόψη:

1. Τις διατάξεις του Ν. 1337/1983 (ΦΕΚ 33/Α) και ειδικότερα τα άρθρα 6 (παρ. 1, 4, 5 και 6), 7 (παρ. 1, 2 και 4), 11 (παρ. 5) και 43 (παρ. 3 και 10).
2. Τις διατάξεις του Ν. Δ/τος της 17.7.1923 όπως μεταγενέστερα τροποποιήθηκαν και συμπληρώθηκαν και ειδικότερα τα άρθρα 3 και 9.
3. Τις διατάξεις του Ν. 880/1979 (ΦΕΚ 58/Α) και ειδικότερα το άρθρο 2 (παρ. 1).
4. Τις διατάξεις του Ν. 1577/85 (ΦΕΚ 210/Α) και ειδικότερα τα άρθρα 6 (παρ. 1), 7, 8 (παρ. 1) και 9 αυτού.
5. Τις διατάξεις του Ν. 1558/85 (ΦΕΚ 137/Α) και ειδικότερα το άρθρο 23 παράγρ. 1.
6. Την υπ' αριθ. 19658/841/14.4.83 απόφαση του Υπουργού Χωροταξίας, Οικισμού και Περιβάλλοντος (ΦΕΚ 154/Δ/83 διόρθωση ΦΕΚ 457/Δ/84).
7. Την υπ' αριθ. 27449/1207/87 απόφαση του Υπουργού Περιβάλλοντος, Χωροταξίας και Δημοσίων Έργων «χαρακτηρισμός ως πυκνοδομημένης της πολεοδομικής ενότητας Άγ. Δημήτρης – Αυλίζα – Πύργουθι του Δήμου Αχαρνών (Ν. Αττικής).
8. Την υπ' αριθ. 27450/1208/87 απόφαση του Υπουργού Περιβάλλοντος, Χωροταξίας και Δημοσίων Έργων «Έγκριση πολεοδομικής προμελέτης της πολεοδομικής ενότητας «Άγ. Δημήτρης – Αυλίζα – Πύργουθι» του Δήμου Αχαρνών (Ν. Αττικής).
9. Τις υπ' αριθ. 53, 72 και 152/86 γνωμοδοτήσεις του δημοτικού συμβουλίου Αχαρνών.
10. Την υπ' αριθ. 1/συν. 19/9.12.86 γνωμοδότηση του συμβουλίου Χωροταξίας, Οικισμού και Περιβάλλοντος Νομού Αττικής.
11. Την υπ' αριθ. 48/87 γνωμοδότηση του Κεντρικού Συμβουλίου Χωροταξίας, Οικισμού και Περιβάλλοντος.
12. Την υπ' αριθ. 225/1987 γνωμοδότηση του Συμβουλίου της Επικρατείας, με πρόταση του Υπουργού Περιβάλλοντος, Χωροταξίας και Δημοσίων Έργων, αποφασίζουμε:

Άρθρο 1.

Εγκρίνεται το πολεοδομικό σχέδιο της περιοχής «Άγ. Δημήτρης – Αυλίζας (Α και Β)» η οποία αποτελεί τμήμα της πολεοδομικής ενότητας «Άγιος Δημήτρης – Αυλίζας – Πύργουθι», που έχει χαρακτηρισθεί ως πυκνοδομημένη με την υπ' αριθ. 27449/1207/1987 απόφαση του Υπουργού Περιβάλλοντος, Χωροταξίας και Δημοσίων Έργων, με τον καθορισμό οικοδομησίμων χώρων, οδών, πεζοδρόμων, κοινοχρήστων χώρων, χώρων πλατείας, πάρκων, εκκλησιών, χώρων παιδικής χαράς, βρεφονηπιακών σταθμών, γυμνασίου λυκείου, αθλητικών εγκαταστάσεων, χώρου στάθμευσης αυτοκινήτων (πάρκινγκ), δημοτικού – νηπιαγωγείου, χώρου σταδίου, βρεφονηπιακού σταθμού – νηπιαγωγείου, πολιτιστικού κέντρου, δημοτικού σχολείου, όπως οι παραπάνω ρυθμίσεις φαίνονται στα τρία (3) σχετικά πρωτότυπα διαγράμματα σε κλίμακα 1: 1000 που θεωρήθηκαν από τον Προϊστάμενο της Δ/νσης Πολεοδομικών Εφαρμογών με την υπ' αριθ. 32395/1987 πράξη του και που συνοπτικά τους αντίτυπα δημοσιεύονται με το παρόν διάταγμα.

Άρθρο 2.

Η περιοχή της οποίας το πολεοδομικό σχέδιο εγκρίνεται με το άρθρο 1 του παρόντος, υπάγεται ως προς την εισφορά σε γη στις διατάξεις των παραγράφων 4 και επόμενες του άρθρου 8 του Ν. 1337/1983.

Άρθρο 3.

Εγκρίνεται, όπως διατυπώνεται στα επόμενα άρθρα, ο πολεοδομικός κανονισμός της περιοχής «Άγ. Δημήτρης – Αυλίζα (Α και Β)» της οποίας εγκρίνεται το πολεοδομικό σχέδιο με το άρθρο 1 του παρόντος.

Άρθρο 4.

1. Στην παραπάνω περιοχή καθορίζεται Ζώνη Ειδικών Κινήτρων (ΖΕΚ) και Ζώνη Αγοράς Συντελεστή (ΖΑΣ) όπως φαίνονται να περι-

κλείονται με την ένδειξη ΖΕΚ και ΖΑΣ αντίστοιχα στα σχετικά διαγράμματα.

2. Στη Ζώνη Αγοράς Συντελεστή (ΖΑΣ) για τη μεταφορά συντελεστή δόμησης καθορίζεται δεύτερος αυξημένος συντελεστής δόμησης ένα και είκοσι (1,20) και ορίζεται μέγιστο ποσοστό κάλυψης των οικοπέδων εξήντα τοις εκατό (60%).

Άρθρο 5.

1. Στους οικοδομήσιμους χώρους που χαρακτηρίζονται στα διαγράμματα με το στοιχείο Α καθορίζεται χρήση αμιγούς κατοικίας, όπως η χρήση αυτή προσδιορίζεται με το άρθρο 2 του από 23.2.1987 Π. Δ/τος (ΦΕΚ 166/Δ).

2. Στους υπόλοιπους οικοδομήσιμους χώρους της περιοχής καθορίζεται η χρήση γενικής κατοικίας, όπως η χρήση αυτή προσδιορίζεται με το άρθρο 3 του παραπάνω Π. Δ/τος.

3. Τα επαγγελματικά εργαστήρια που περιλαμβάνονται στην παραπάνω χρήση προσδιορίζονται στο άρθρο 1 (παρ. 6) και στον πίνακα του άρθρου 2 του Π. Δ/τος 84/1984 (ΦΕΚ 33/Α).

Άρθρο 6.

Στο πρόσωπο των οικοπέδων οικοδομημένων ή μη επιβάλλεται προκήπιο πλάτους δύο (2), τριών (3), τεσσάρων (4) και έξι (6) μέτρων όπως φαίνονται στα ίδια διαγράμματα.

Άρθρο 7.

Τα ελάχιστα όρια εμβαδού και προσώπου των οικοπέδων και οι λοιποί όροι και περιορισμοί δόμησης ορίζονται ως εξής:

1. Ελάχιστο πρόσωπο: δέκα (10) μέτρα.

2. Ελάχιστο εμβαδόν: τετρακόσια (400) τ.μ.

2. Κατά παρέκκλιση των διατάξεων της προηγούμενης παραγράφου θεωρούνται άρτια και οικοδομήσιμα τα οικόπεδα α) εφόσον κατά τη δημοσίευση του παρόντος έχουν:

– Ελάχιστο πρόσωπο: έξι (6) μέτρα.

– Ελάχιστο εμβαδόν: εκατό (100) τ.μ. και

β) προκύπτουν από την οριστική πράξη εφαρμογής της πολεοδομικής μελέτης με όποιες διαστάσεις και αν έχουν.

3. Επιπλέον των διαστάσεων των παρ. 1 και 2 του παρόντος θεωρούνται άρτια και οικοδομήσιμα εφόσον α) στο οικοδομήσιμο τμήμα του οικοπέδου εγγράφεται κάτοψη κτιρίου με ελάχιστη επιφάνεια 50 $μ^2$ και ελάχιστη διάσταση πέντε (5) μέτρα και β) δεν δημιουργήθηκαν από κατάτμηση που έγινε κατά παράβαση των διατάξεων του από 22.6.83 Π. Δ/τος «Καθορισμός Ζώνης οικιστικού ελέγχου (ΖΟΕ) και κατωτάτου ορίου κατάτμησης σε ολόκληρη την εκτός σχεδίου και εκτός ορίων οικισμών προϋφισταμένων του 1923 περιοχή του Ν. Αττικής» (ΦΕΚ 284/Δ).

4. Μέγιστο ποσοστό κάλυψης για τα κατά κανόνα άρτια οικόπεδα πενήντα τοις εκατό (50%) και για τα κατά παρέκκλιση άρτια οικόπεδα εξήντα τοις εκατό (60%) της επιφανείας τους.

5. Συντελεστής δόμησης: οχτώ δέκατα (0,8).

6. Κατ' εξαίρεση των προηγουμένων παραγραφών 4 και 5 ορίζεται συντελεστής δόμησης 1, 2 και μέγιστο ποσοστό κάλυψης εβδομήντα τοις εκατό (70%) για οικόπεδα εμβαδού μικρότερου των 150 $μ^2$. Η εξαίρεση αυτή έχει εφαρμογή μόνο σε οικόπεδα που έχουν προκύψει από κατάτμηση μέχρι τη 10.3.82 αφού αφαιρεθεί το εμβαδόν της εισφοράς σε γη σύμφωνα με το Ν. 1337/1983.

7. Μέγιστο επιτρεπόμενο ύψος των κτιρίων έντεκα (11) μέτρα.

Άρθρο 8.

Η ισχύς του παρόντος διατάγματος αρχίζει από τη δημοσίευσή του στην Εφημερίδα της Κυβερνήσεως.

Στον Υπουργό Περιβάλλοντος, Χωροταξίας και Δημοσίων Έργων, αναθέτουμε τη δημοσίευση και εκτέλεση του παρόντος διατάγματος.

Αθήνα, 19 Ιουνίου 1987

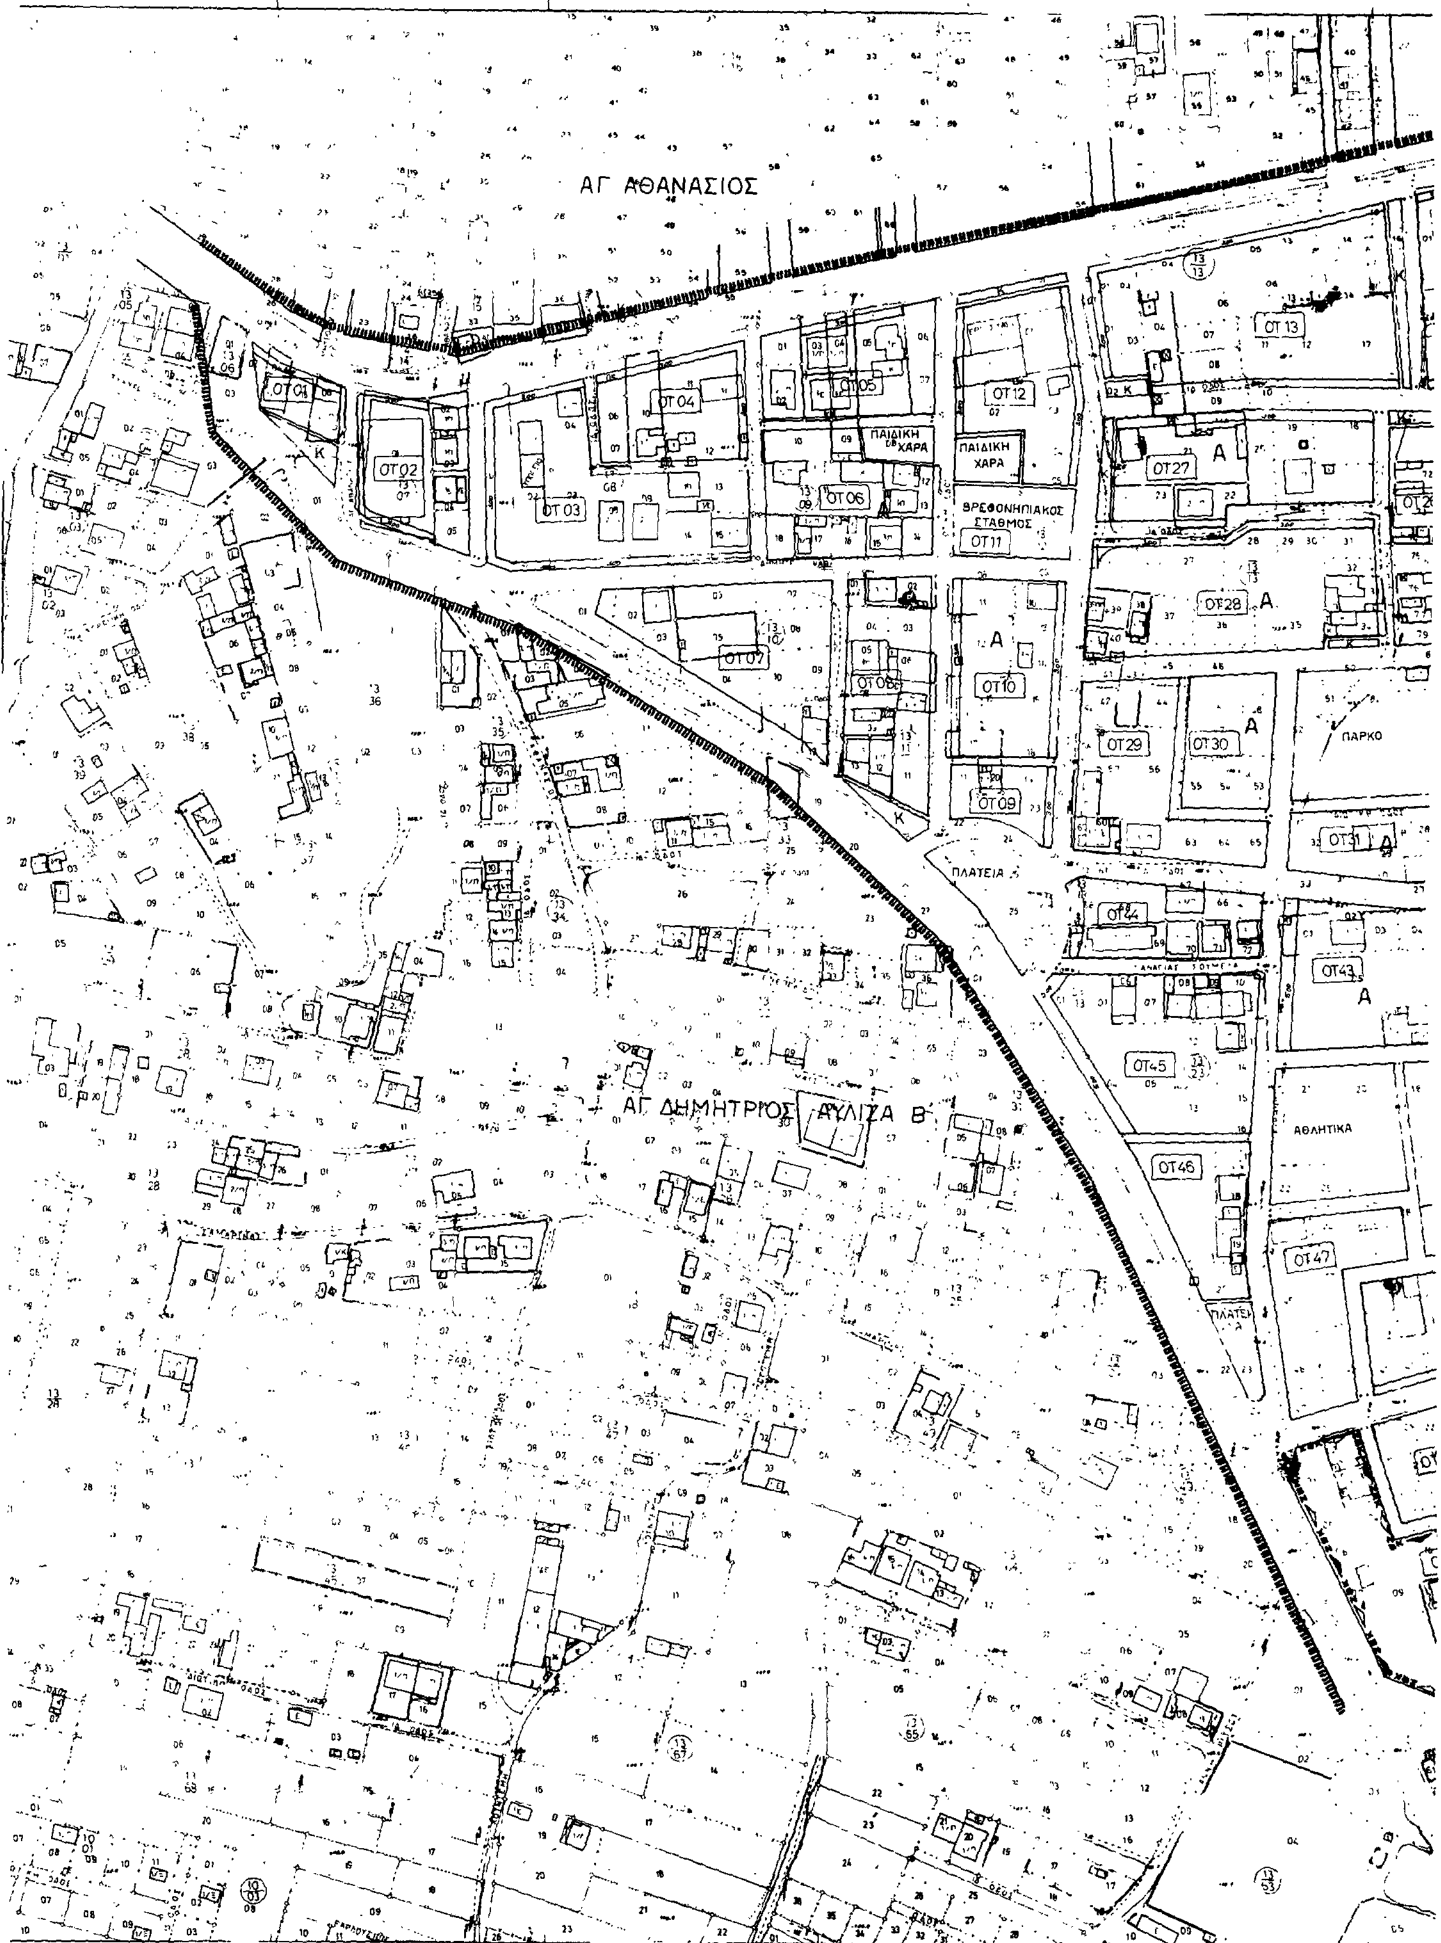
Ο ΠΡΟΕΔΡΟΣ ΤΗΣ ΔΗΜΟΚΡΑΤΙΑΣ

ΧΡΗΣΤΟΣ Α. ΣΑΡΤΖΕΤΑΚΗΣ

Ο ΥΠΟΥΡΓΟΣ

ΠΕΡΙΒΑΛΛΟΝΤΟΣ, ΧΩΡΟΤΑΞΙΑΣ ΚΑΙ ΔΗΜ. ΕΡΓΩΝ

ΕΥΑΓΓΕΛΟΣ ΚΟΥΛΟΥΜΠΗΣ


ΑΓ ΑΘΑΝΑΣΙΟΣ
ΟΤ01
ΟΤ02
ΟΤ03
ΟΤ04
ΟΤ05
ΠΑΙΔΙΚΗ ΧΑΡΑ
ΟΤ06
ΟΤ12
ΠΑΙΔΙΚΗ ΧΑΡΑ
ΒΡΕΦΟΝΗΠΙΑΚΟΣ ΣΤΑΘΜΟΣ
ΟΤ11
ΟΤ13
ΟΤ27
ΟΤ28
ΟΤ07
ΟΤ08
ΟΤ10
ΟΤ09
ΟΤ29
ΟΤ30
ΠΑΡΚΟ
ΟΤ31
ΠΛΑΤΕΙΑ
ΟΤ44
ΟΤ43
ΟΤ45
ΑΓ ΔΗΜΗΤΡΙΟΣ ΑΥΛΙΖΑ Β
ΑΘΛΗΤΙΚΑ
ΟΤ46
ΟΤ47



Ε.Π.Α
82-84

Οριο Πολεοδομικής Ενότητας - Γειτονιάς
City Planning Neighbourhood Boundary

Οριο Κεντρικής Περιοχής
Central Area Boundary

Οριο Πυκνοδομημένης Περιοχής

Ρυμοτομική Γραμμή (πράσινη)
Street Line (green)

Οικοδομική Γραμμή (κόκκινη)
Building Line (red)

Στοά
Arcade

Ακάλυπτος Χώρος
Private Open Space

Καταργούμενη Ρυμοτομική ή Οικοδομική Γραμμή
Abolished Street or Building Line

Α — Αμιγής Κατοικία
Residential

Γενική Κατοικία

Λ — Ανώτερο Εμπόριο

Τ — Τουρισμός

B_x — Βιοτεχνία Περιφέρειας

Χ — Χονδρεμπόριο Περιφέρειας

B_μ — Βιομηχανία
Industry

Κ — Ελεύθερος Χώρος Κοινόχρηστος

Γ 32395/87
"έγκριση πολεοδομικής μελέτης περιοχής Αγ. Δημητρίου - Αυλίζας (Α και Β) του δήμου Αχαρνών (ν. 947/79)"
5 Ιουνίου 1987
Η οίτηση της γραμμή

ΕΝΤΟΣ ΣΧΕΔΙΟΥ

ΠΑΡΚΟ

ΠΑΙΔΙΚΗ ΧΑΡΑ

ΕΚΚΛΗΣΙΑ

ΠΛΑΤΕΙΑ

ΔΗΜΟΤΙΚΟ ΣΧΟΛΕΙΟ

ΒΡΕΦΟΝ ΣΤΑΘΜΟΣ

ΠΥΡΓΟΥΘΙ

ΠΟΛΕΟΔΟΜΙΚΗ ΜΕΛΕΤΗ - ΑΝΑΘΕΩΡΗΣΗ ΕΠΕΚΤΑΣΗ

ΚΕΝΤΡΟΝ ΦΧ 1:100000	ΗΜΕΡΟΜΗΝΙΑ ΦΩΤΟΛΗΨΙΑΣ	ΟΜΑΔΑ ΜΕΛΕΤΗΣ
φ. 38°15' λ. -0°15'	1980	

ΔΙΑΝΟΜΗ ΠΙΝΑΚΙΔΩΝ

ΠΟΛΕΟΔΟΜΙΚΗ ΕΝΟΤΗΤΑ ΑΓ. ΔΗΜΗΤΡΗΣ ΑΥΛΙΖΑ Α'

ΧΑΡΤΗΣ
Π-21-22

ΚΛΙΜΑΚΑ 1:1000	ΔΗΜΟΣ ΑΧΑΡΝΩΝ
ΜΑΙΟΣ 1984	ΝΟΜΟΣ ΑΤΤΙΚΗΣ Γ' ΦΑΣΗ


ΑΓ. ΑΘΑΝΑΣΙΟΣ
ΠΑΡΚΟ
ΠΑΙΔΙΚΗ ΧΑΡΑ
ΠΛΑΤΕΙΑ
ΝΗΠΙΑΓΩΓΕΙΟ
ΒΡΕΦΟΝ. ΣΤΑΘΜΟΣ
ΔΗΜΟΤΙΚΟ ΝΗΠΙΑΓΩΓΕΙΟ
ΠΟΛΙΤΙΣΤ. ΚΕΝΤΡΟ
ΑΘΛΗΤΙΚΑ
ΓΥΜΝΑΣΙΟ ΛΥΚΕΙΟ
ΖΕΦΥΡΙ
ΑΥΛΙΖΑ Β2

ΑΥΛΙΖΑ Α

Ο.Τ. 79

Ο.Τ. 80

Ο.Τ. 81

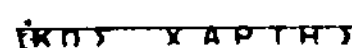
Ο.Τ. 107

Ο.Τ. 108

Ο.Τ. 109

ΠΑΙΔ. ΧΑΡΑ

ΠΛΑΤΕΙΑ



Ε.Π.Α 82-84

Οριο Πολεοδομικης Ενότητος - Γειτονιας
City Planning Unit Neighborhood Boundary

Οριο Κεντρικης Περιοχης
Central Area Boundary

Οριο Πυκνοδομημενης Περιοχης
Densely Built up Area Boundary

Ρυμοτομικη Γραμμη (πρασινη)
Street Line (green)

Οικοδομικη Γραμμή (κοκκινη)
Building Line (red)

Στοα
Arcade

Ακάλυπτος Χωρος (σε κοινη χρηση)
Private Open Space (in common use)

Καταργουμενη Ρυμοτομικη η Οικοδομικη Γραμμη
Abolished Street or Building Line

Α — Αμιγης Κατοικια
Residential

Γενικη Κατοικια
Mixed Residential

Λ — Λιανικο Εμποριο, Εξυπηρετησεις, Αναψυχη
Retail Trade, Services, Recreation

Τ — Τουρισμος
Tourism

Βτ — Βιοτεχνια Περιφερειας
Outer area Light Manufacturing

Χ — Χονδρεμποριο Περιφερειας
Outer area Wholesale

Βη — Βιομηχανια
Industry

Κ — Ελευθερος Χωρος Κοινοχρηστος

Οριο Περιοχης Αναπλασης
Boundary of Area Proposed to Be Reformed

Οριο Προτεινομενου για Κηρυξη Αρχαιολογικου Χωρου
Boundary of Archaelogical site proposed to be listed

Οριο προτεινομενου για κηρυξη παραδοσιακου η Διατηρητεου Συνολου
Boundary of Traditional or Preservation District Proposed to Be Listed

Οριο Περιοχης Προτεινομενης συν Ιδιαιτερου Φυσικου Καλλους
Boundary of Place Proposed for its Special Natural Beauty

Βαθμος Προστασιας
Degree of Protection

Απολυτη Προστασια
Absolute Protection

Μερικη Προστασια
Partial Protection

Προτεινομενο για Κηρυξη Μνημειο
Monument Proposed to Be Listed

Προτεινομενο για Κηρυξη Διατηρητεο Αρχιτεκτονικο η Φυσικο Στοιχειο
Element Proposed to Be Listed for its Architectural or Natural Value

Προτεινομενο για Κηρυξη Παραδοσιακο η Διατηρητεο Κτιριο
Traditional or Requiring Preservation Building Proposed to Be Listed

Degree of Protection

Απολυτη Προστασια
Absolute Protection

Προστασια Κελυφους
Shell Protection

Προστασια Οψεων
Facades of buildings proposed to be protected

Κτιριο Συνοδειας
Accompanying Buildings

Οριο Τομεα Συντελεστη Δομησης (Σ.Δ.)
Maximum Floor Area Ratio District Boundary

Τομεις Συντελεστων Δομησης
Floor Area Ratio Districts

Οριο Τομεα Λοιπων Ορων Δομησης
Building Regulations District Boundary

Οριο Τομεα Ειδικων Περιορισμων Δομησης
Special Building Regulations District Boundary

Τομεις Λοιπων Ορων Δομησης
Other Building Regulations Districts

ΖΚΣ — Οριο Ζωνης Κοινωνικου Συντελεστη (Ζ.Κ.Σ.)

ΖΕΕ — Οριο Ζωνης Ειδικης Ενισχυσης (Ζ.Ε.Ε.)

ΖΕΚ — Οριο Ζωνης Ειδικων Κινητρων (Ζ.Ε.Κ.)

ΖΕΠ — Οριο Ζωνης Ενεργου Πολεοδομιας (Ζ.Ε.Π.)

ΖΑΑ — Οριο Ζωνης Αστικου Αναδασμου (Ζ.Α.Α.)

ΖΚΟ — Οριο Ζωνης Κανονιστικων Ορων Δομησης
Planning Control Zone

ΖΑΣ — Οριο Ζωνης Αγορας Συντελεστη (Ζ.Α.Σ.)
Transfer of Development

Γ 32395/87

"Έγκριση πολεοδομικής Αγ. Δημητρίου-Αυλίζας (ΑΚ' Β) του δήμου Αχαρνών (ν. 947/83)"

5 Ιουνίου 1987

Η Δ/ΤΡΙΑ

Βα. ΓΡΥΛΛΗ

ΠΟΛΕΟΔΟΜΙΚΗ ΜΕΛΕΤΗ - ΑΝΑΘΕΩΡΗΣΗ ΕΠΕΚΤΑΣΗ

ΚΕΝΤΡΟΝ ΦΧ 1:100000
φ - 38°15'
λ - -0°15'

ΗΜΕΡΟΜΗΝΙΑ ΦΩΤΟΛΗΨΙΑΣ 1980

ΔΙΑΝΟΜΗ ΠΙΝΑΚΙΔΩΝ

ΟΜΑΔΑ ΜΕΛΕΤΗΣ

ΔΙΑΜΑΝΤΟΠΟΥΛΟΣ Δ.	Δρ. Πολεοδόμος
ΜΑΛΑΣ Α.	- Χωροτάκτης
ΒΑΡΔΑΚΟΣ Κ.	- Αρχιτέκτων
ΔΑΜΑΛΑ Α.	- Αρχ. Πολεοδόμος
ΘΕΟΔΟΣΗΣ Ν.	- " "
ΚΑΠΟΥΛΑ Μ.	- " "
ΚΟΚΚΙΝΟΣ Γ.	- " "
ΣΑΠΟΥΝΤΖΗ - ΔΙΑΜΑΝΤΟΠΟΥΛΟΥ Μ.	- " "
ΤΣΕΚΟΥΡΑΣ Γ.	- Πολ. Χωροτάκτης
ΕΞΗΝΤΑΒΕΛΩΝΗΣ Γ.	- Τοπογράφος
ΚΩΣΤΑΚΗΣ Δ.	- "
ΜΑΝΟΥΚΙΑΝ Χ.	- "
ΜΠΟΥΤΣΑΚΗΣ Μ.	- "
ΠΑΤΑΣ Γ.	- "
ΧΑΤΖΗΛΑΣ Η.	- "
ΧΡΥΣΟΥΛΑΚΗΣ Γ.	Συγκοινωνιολόγος
ΓΡΑΨΑΣ Δ.	- Πολ. Μηχ. (Υδραυλ.)
ΠΑΠΑΔΟΠΟΥΛΟΣ Ν.	- Μηχανολόγος
ΕΙΔΙΚΟΙ ΣΥΜΒΟΥΛΟΙ	
ΜΑΝΤΟΥΒΑΛΟΥ Μ.	- Λέκτωρ Πολεοδ. (ΕΜΠ)
ΠΟΛΥΖΟΣ Γ.	- " "
ΜΑΥΡΙΔΟΥ Μ.	- Βοηθός Πολεοδ. (ΕΜΠ)

ΠΟΛΕΟΔΟΜΙΚΗ ΕΝΟΤΗΤΑ ΑΓ. ΔΗΜΗΤΡΗΣ ΑΥΛΙΖΑ Β1

ΧΑΡΤΗΣ Π-21-22

ΡΥΜΟΤΟΜΙΚΟ ΣΧΕΔΙΟ
ΖΩΝΕΣ ΚΙΝΗΤΡΩΝ ΚΑΙ
ΠΟΛΕΟΔΟΜΙΚΩΝ ΜΗΧΑΝΙΣΜΩΝ

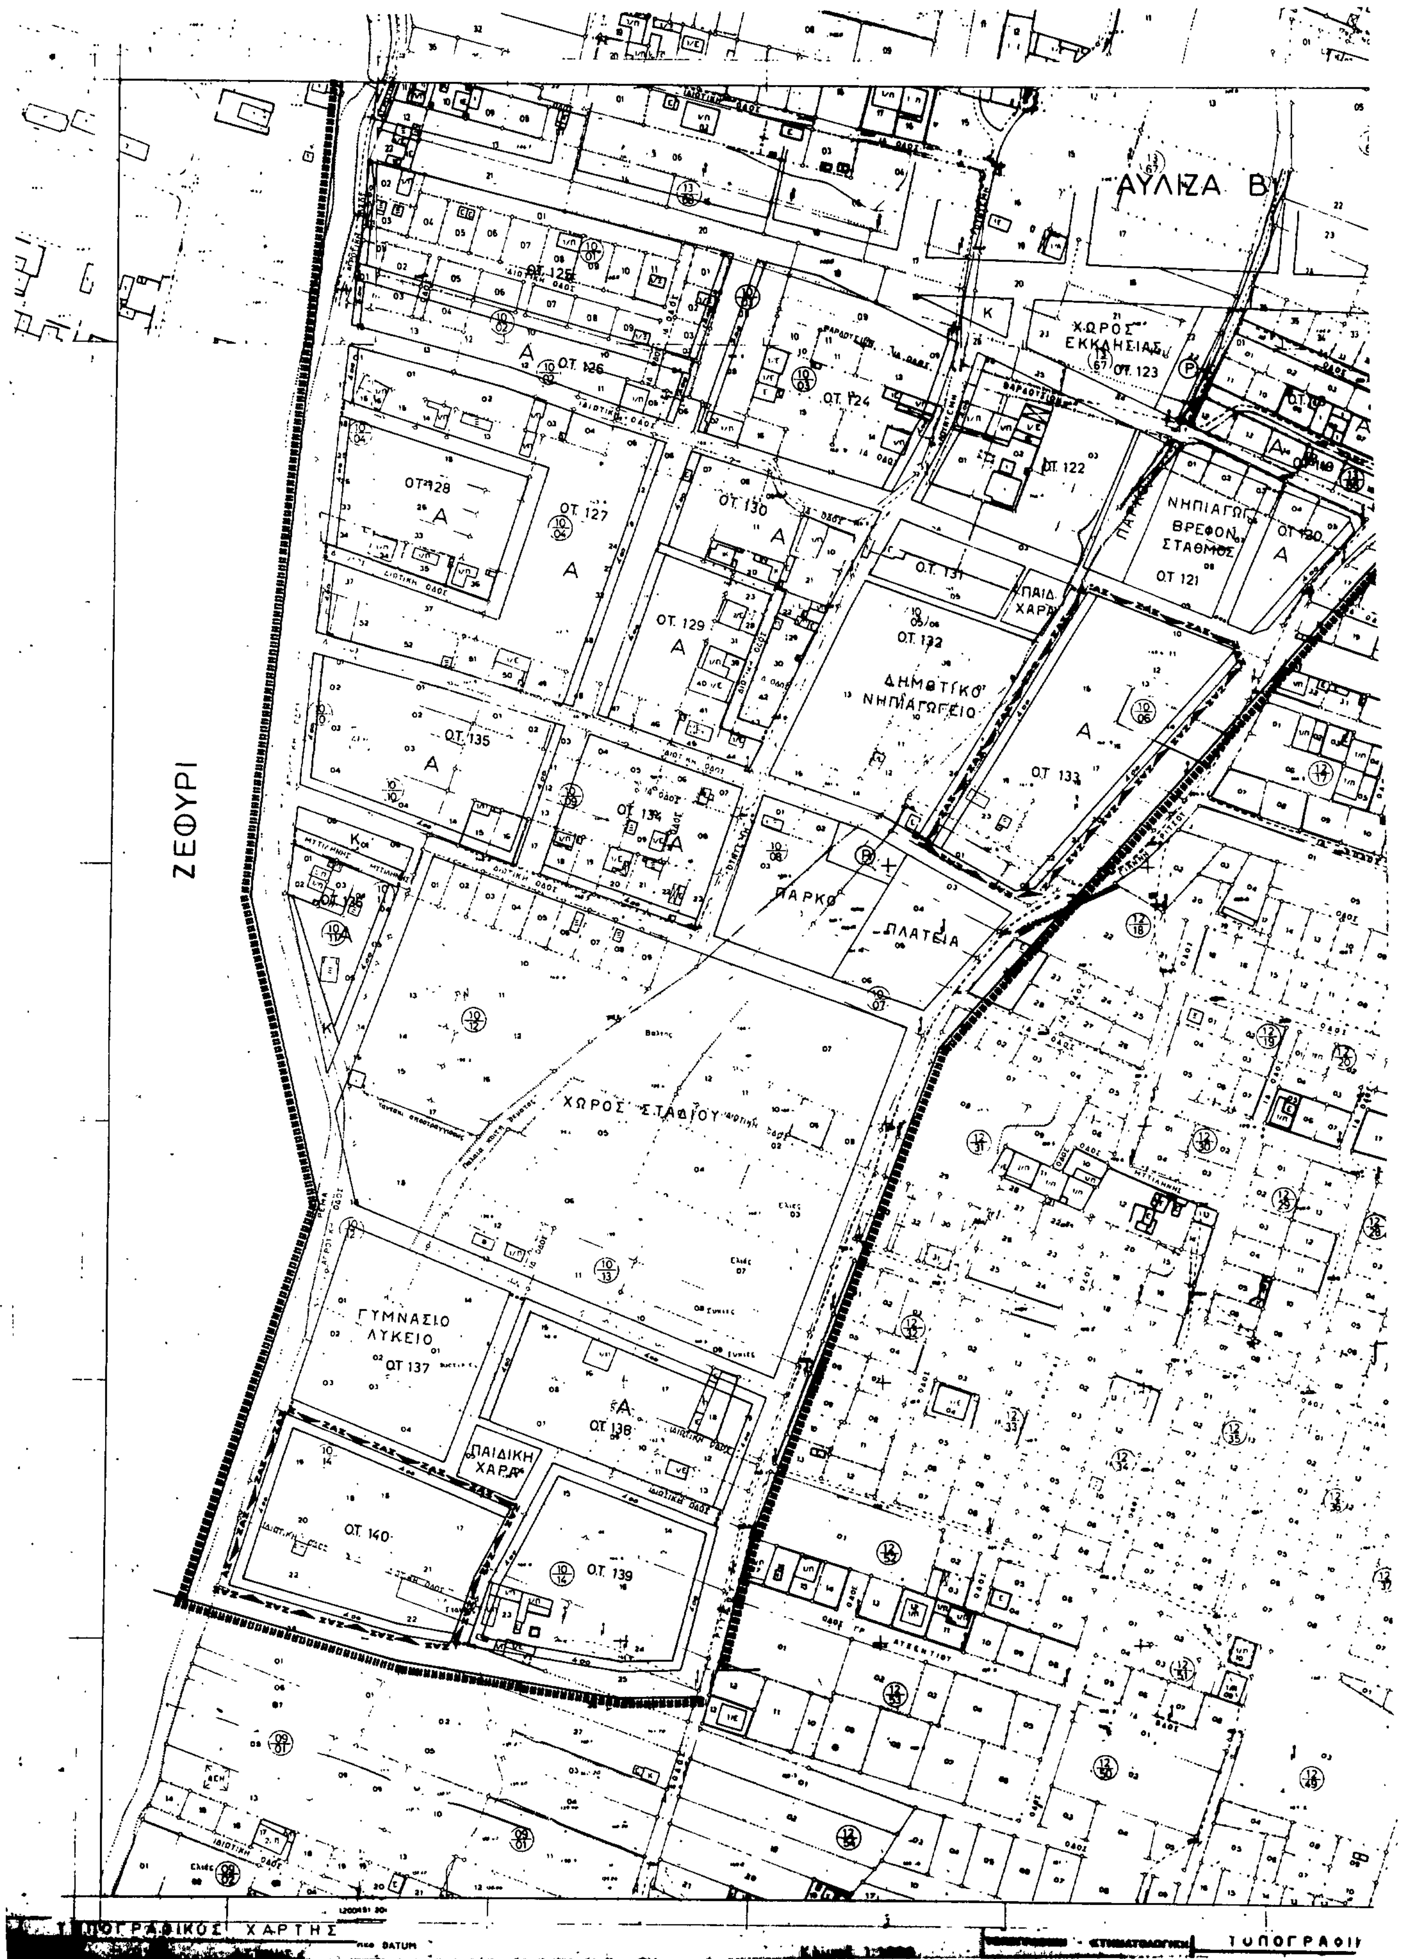
ΚΛΙΜΑΚΑ 1:1000

ΔΗΜΟΣ ΑΧΑΡΝΩΝ

ΜΑΙΟΣ 1984

ΝΟΜΟΣ ΑΤΤΙΚΗΣ

Γ' ΦΑΣΗ


ΑΥΛΙΖΑ Β
ΧΩΡΟΣ ΕΚΚΛΗΣΙΑΣ
ΟΤ. 123
ΟΤ. 125
ΟΤ. 126
ΟΤ. 124
ΟΤ. 122
ΝΗΠΙΑΓΩΓΙΟ ΒΡΕΦΟΝ. ΣΤΑΘΜΟΣ
ΟΤ 120
ΟΤ 121
ΟΤ 128
ΟΤ. 127
ΟΤ. 130
ΟΤ. 131
ΠΑΙΔ. ΧΑΡΑ
ΟΤ. 129
ΟΤ. 132
ΔΗΜΟΤΙΚΟ ΝΗΠΙΑΓΩΓΕΙΟ
ΟΤ. 133
ΟΤ. 135
ΟΤ. 134
ΖΕΦΥΡΙ
ΟΤ. 136
ΠΑΡΚΟ
ΠΛΑΤΕΙΑ
ΧΩΡΟΣ ΣΤΑΔΙΟΥ
ΓΥΜΝΑΣΙΟ ΛΥΚΕΙΟ
ΟΤ 137
ΟΤ. 136
ΠΑΙΔΙΚΗ ΧΑΡΑ
ΟΤ. 140
ΟΤ. 139
ΤΟΠΟΓΡΑΦΙΚΟΣ ΧΑΡΤΗΣ
ΤΟΠΟΓΡΑΦΙ

Ε.Π.Α
82-84

ΟΤ 110

ΟΤ 111

ΟΤ 112

ΟΤ 113

ΟΤ 115

ΟΤ 116

ΟΤ 117

ΥΡΓΟΥΘΙ

ΠΟΛΕΟΔΟΜΙΚΗ ΜΕΛΕΤΗ - ΑΝΑΘΕΩΡΗΣΗ ΕΠΕΚΤΑΣΗ

ΚΕΝΤΡΟΝ ΦΧ 1:100 000	ΗΜΕΡΟΜΗΝΙΑ ΦΩΤΟΛΗΨΙΑΣ	ΟΜΑΔΑ ΜΕΛΕΤΗΣ
φ - 38°15′ λ - -0°15′	1960	

ΔΙΑΝΟΜΗ ΠΙΝΑΚΙΔΩΝ

ΤΣΕΚΟΥΡΑΣ Γ. - Πολ. Χωροτάκτης - Τοπογράφος

ΕΙΔΙΚΟΙ ΣΥΜΒΟΥΛΟΙ

ΠΟΛΕΟΔΟΜΙΚΗ ΕΝΟΤΗΤΑ ΑΓ. ΔΗΜΗΤΡΗΣ ΑΥΛΙΖΑ Β2

ΧΑΡΤΗΣ Π-2.1-22

ΡΥΜΟΤΟΜΙΚΟ ΣΧΕΔΙΟ
ΖΩΝΕΣ ΚΙΝΗΤΡΩΝ ΚΑΙ
ΠΟΛΕΟΔΟΜΙΚΩΝ ΜΗΧΑΝΙΣΜΩΝ

ΚΛΙΜΑΚΑ 1:1000	ΔΗΜΟΣ ΑΧΑΡΝΩΝ
ΜΑΙΟΣ 1984	ΝΟΜΟΣ ΑΤΤΙΚΗΣ Γ΄ ΦΑΣΗ

